

Vorprojekt-Dossier

Projekt	SAC Hütte Grialetsch 2'542 m ü. M. SAC Sektion Davos 7270 Davos
Standort	Gemeinde Zernez
Datum	31. Juli 2019



9 Visualisierungen

Alle Rechte sind vorbehalten, jegliche Kopie oder Veröffentlichung nur mit schriftlicher Genehmigung der Architekten.

9.1 Aussen



Nordansicht



Südansicht

9.2 Innen



Erschliessung entlang der alten Aussenwand




Halle mit Blick zum Eingang




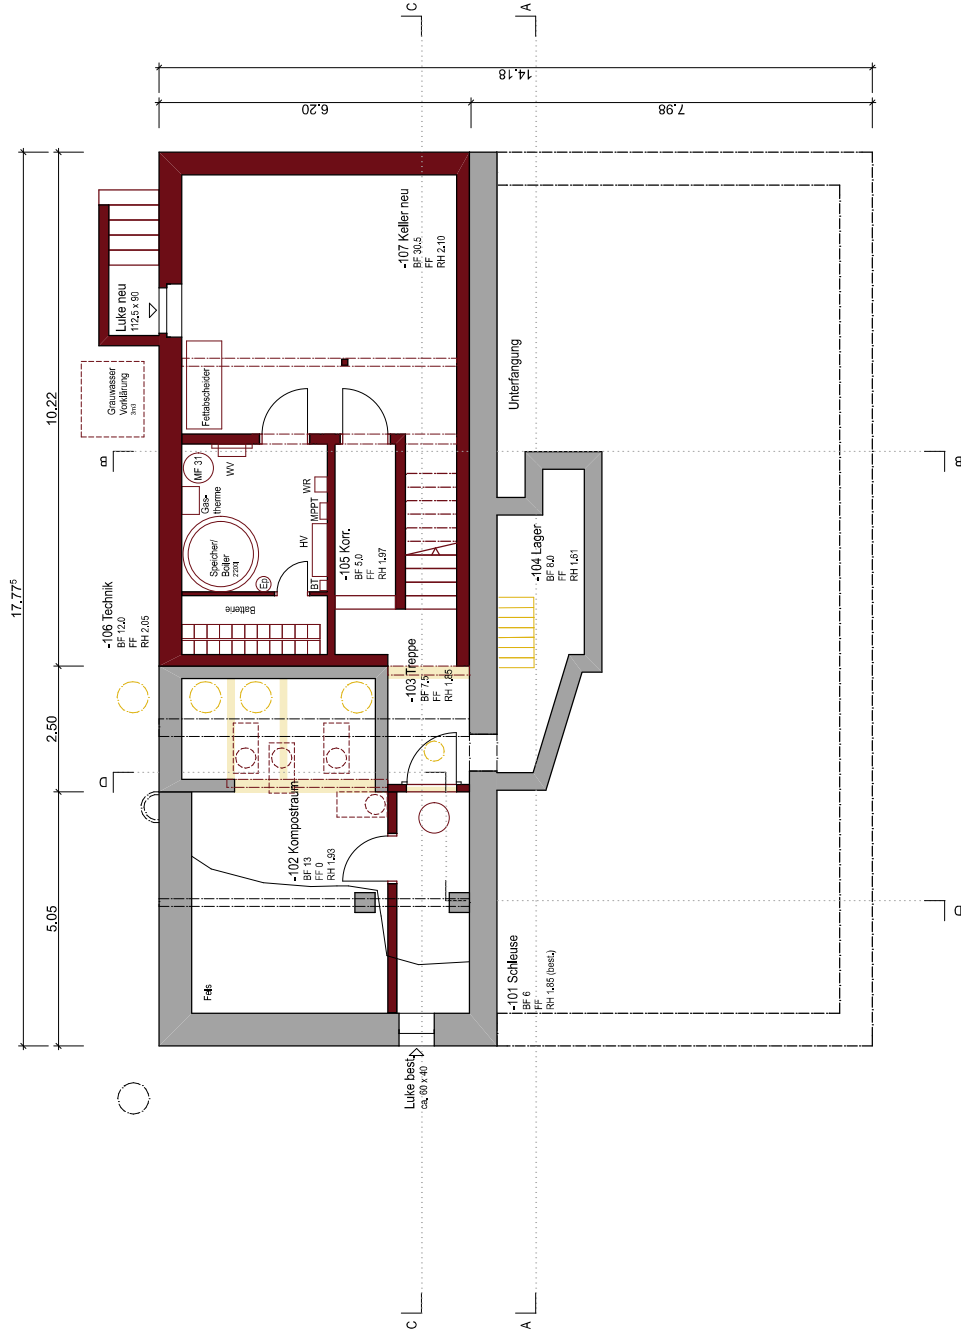
Korridor mit Sitznische und Oblicht




Korridor mit Bezug zum EG und Oblicht

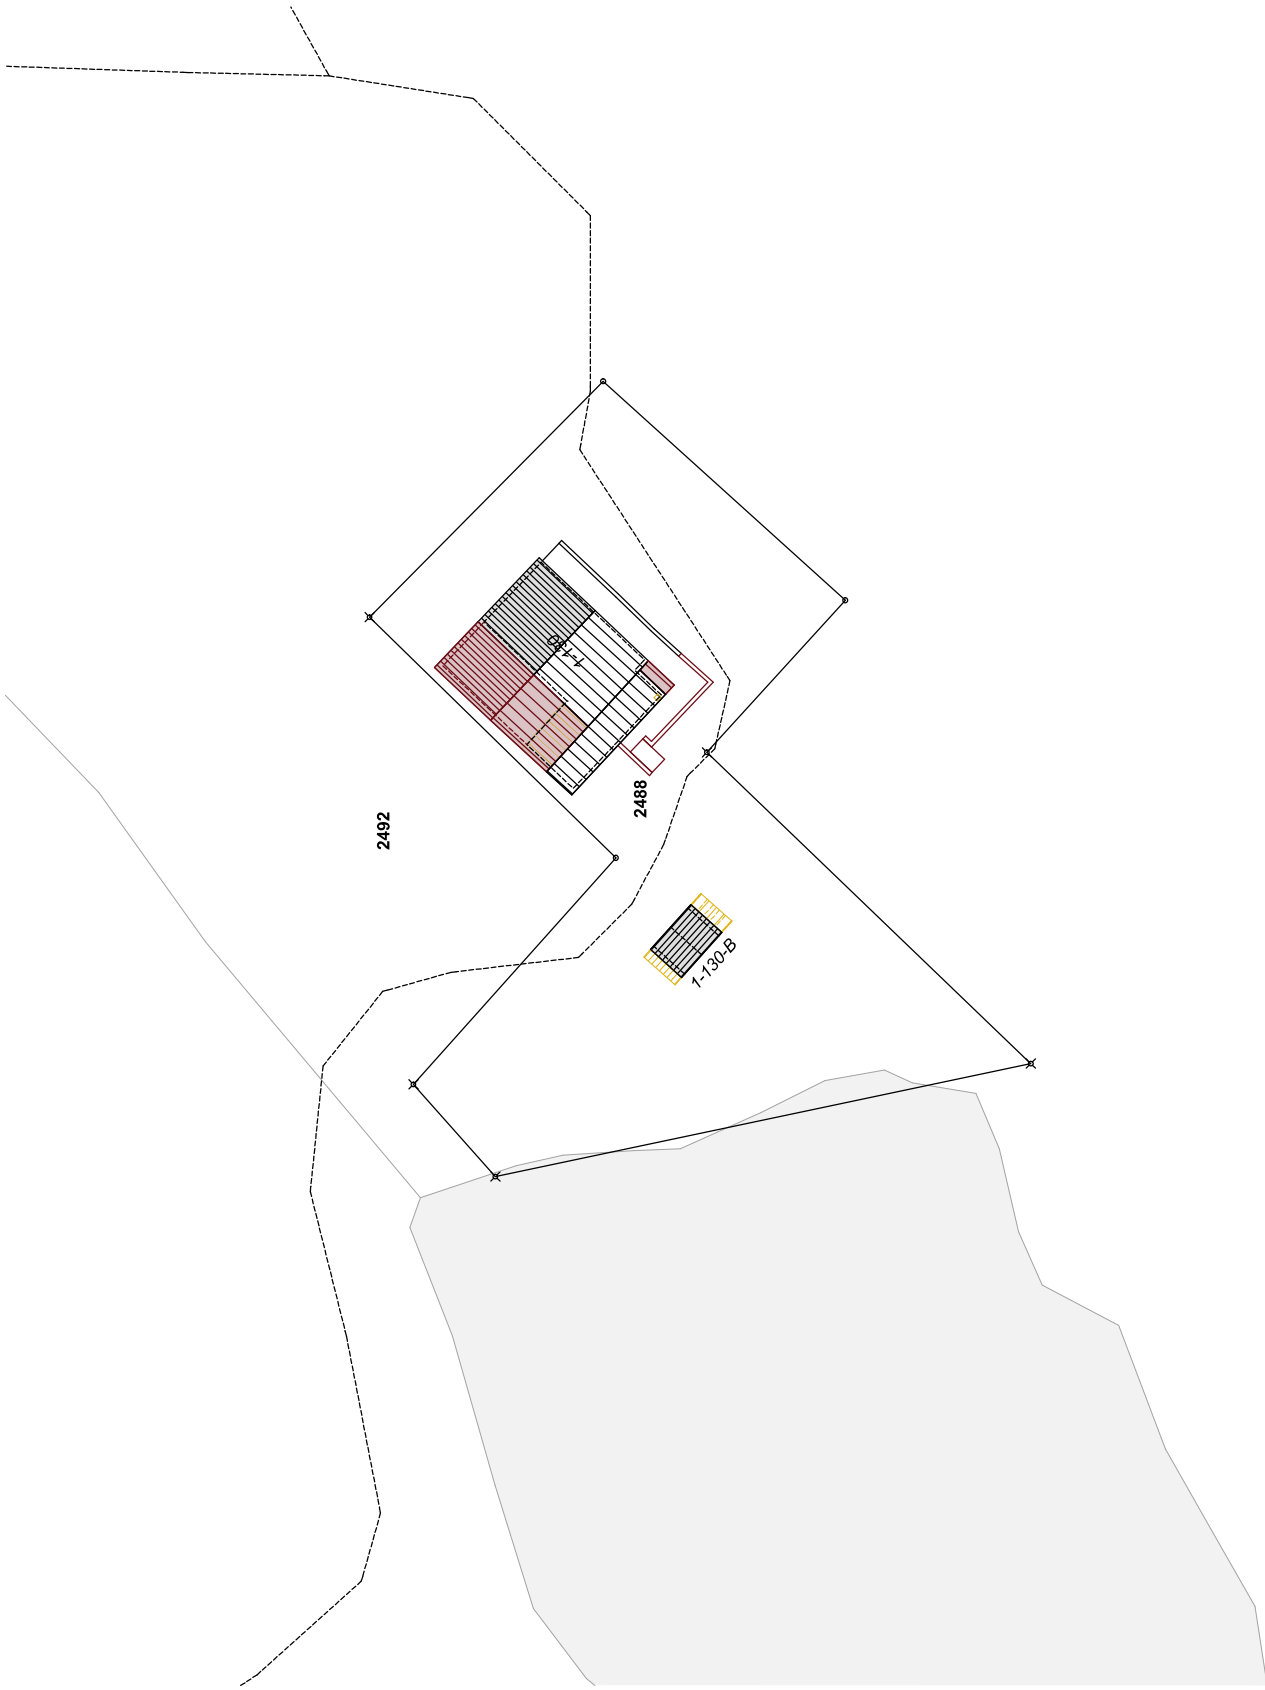


Bestand	Situation	N
	Neu	
Abbruch	Projektbezugspl. Z1542 m. u. M.	
Bauherr:		
SAC Sektion Davos		
Plangröße: A3		
Datum: 22.07.2019		
015_31_vorprojekt_190722_BK12		
		
Chovaldenstrasse 117270 Davos Platz +41 (0)79 782 58 39 www.madlainsutter.ch		




Bestand	Gründris:UG
Neu	
Abbruch	
Projektbezugsz. Z1542 m. d. M.	
Bauphase: Umbau Großschiffhalle SAC	
Met. 1, 100	
Datum: 22.07.2019	
Bauherr: SAC Sektion Dares Plangröße: A3 015_31_vorprojekt_190722_BK12 Chausseestraße 117270 Dares Platz +41 (0)79 782 59 39 www.madlaina.ch	

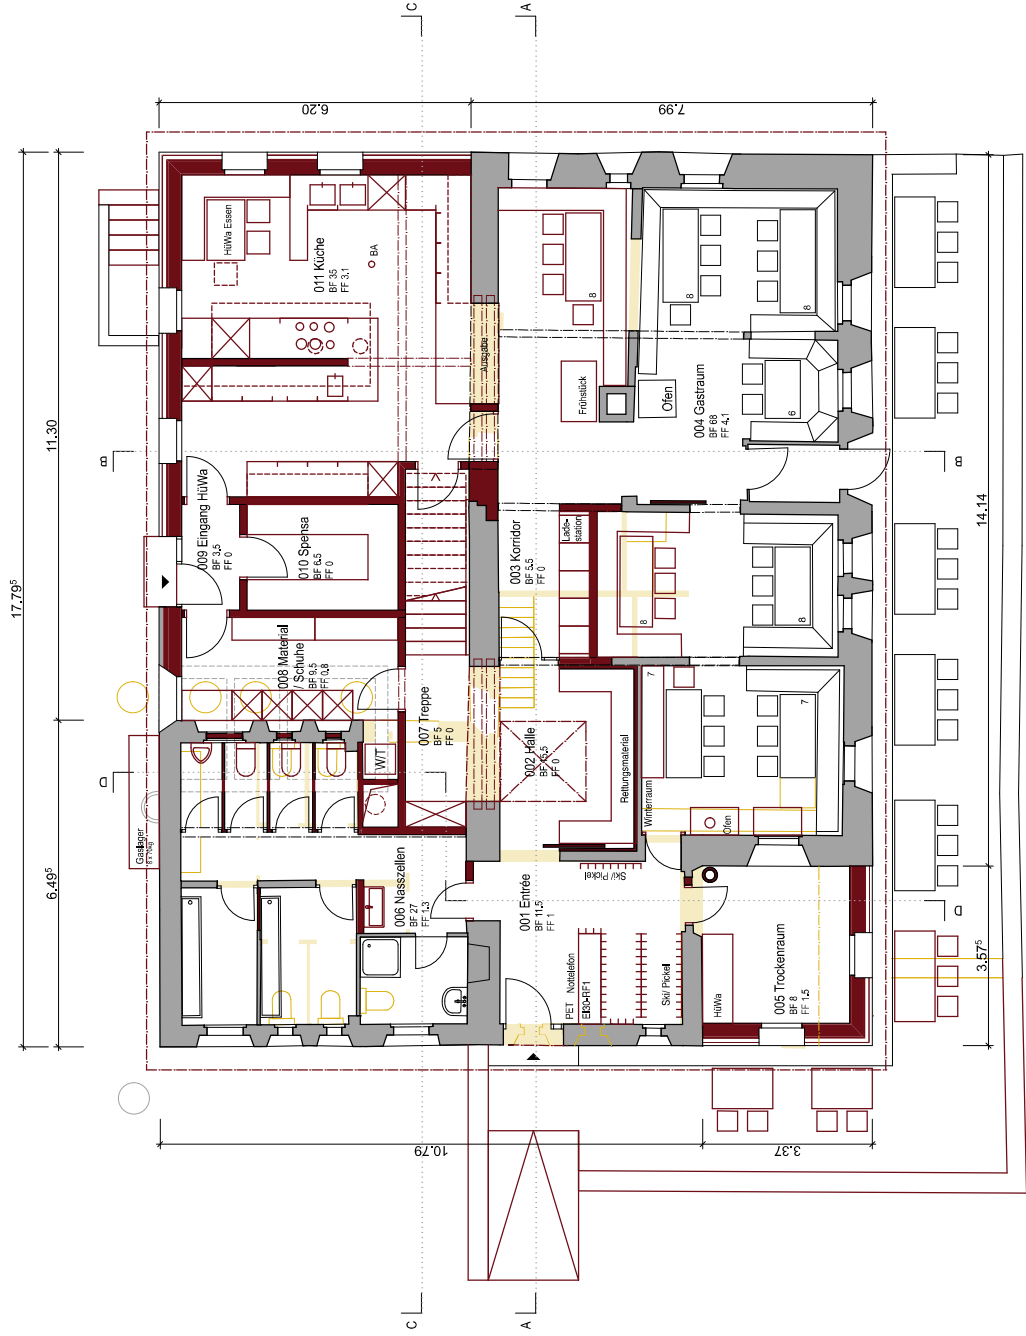



Total Schlafplätze 58 Gäste und
4 Hüterwart
Total Sitzplätze 60


Bestand	Grünes EG
Neu	
Abbruch	
Projektbezugsz. Z1542 m. d. M.	
Bauherr: SAC Sektion Davos	
Met. 1, 100	
Plangröße: A3	
Datum: 22.07.2019	
015_31_vorprojekt_190722_BK12	
 MADLAINA ARCHITECTEN Chovaldenstrasse 117270 Davos Platz +41 (0)79 782 59 39 www.madlaina.ch	




Bestand	Grüneris OG
Neu	
Abbruch	
Projektbezugsz. Z1542 m. d. M.	
Bauherr:	
Limbau Großschürme SAC	SAC Sektion Davos
Met. 1, 100	Plangröße: A3
Datum: 22.07.2019	015_31_vorprojekt_190722_BK12
 MADLAINA ARCHITECTEN Chovaldenstrasse 117270 Davos Platz +41 (0)79 782 59 39 www.madlaina.ch	

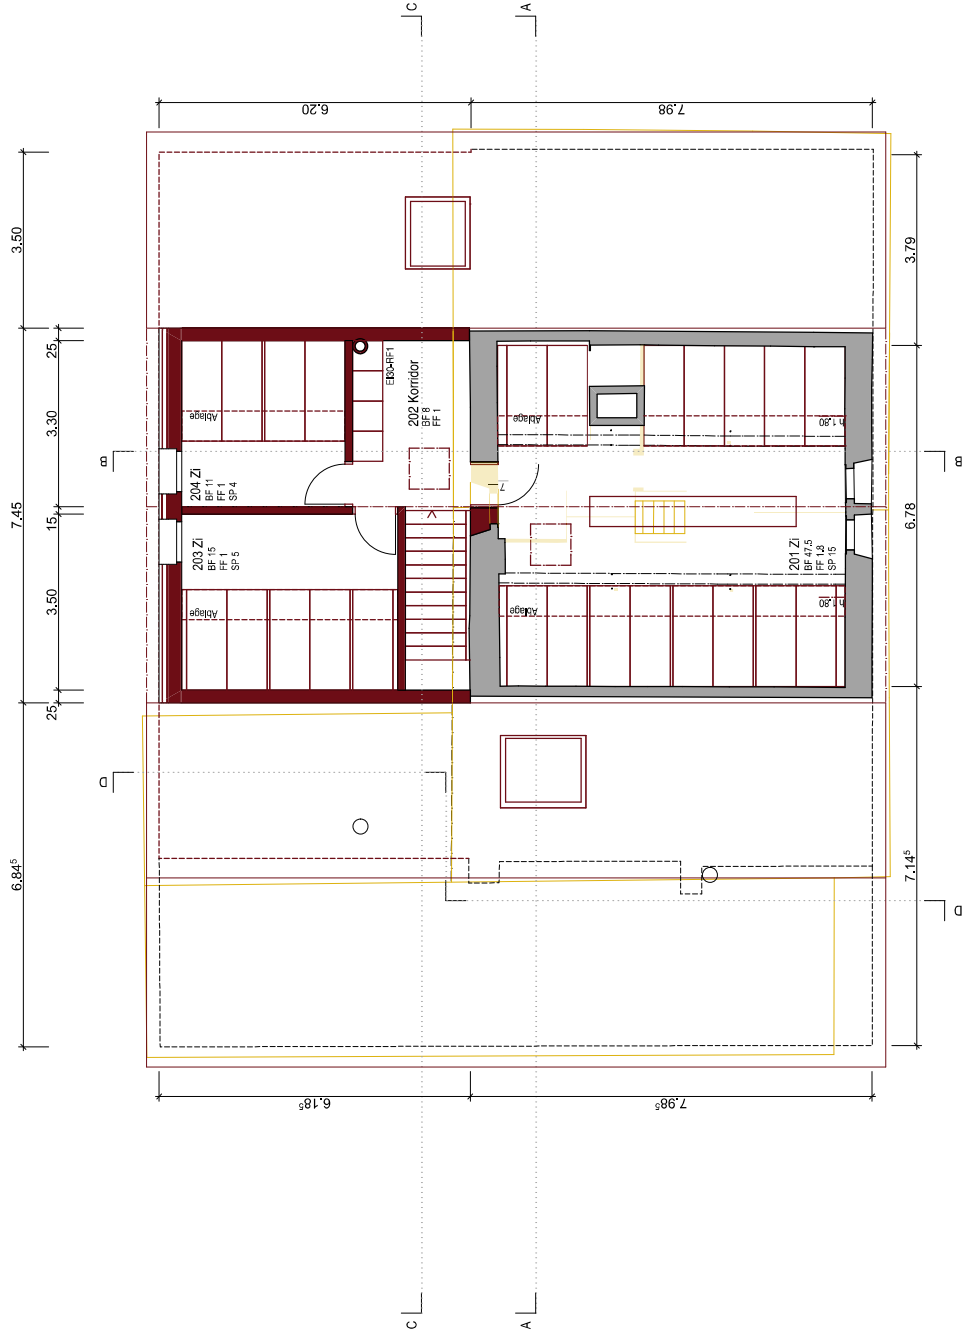


Bestand	Gründris DG
Neu	
Abbruch	
Projektbezugsz. Z1542 m. d. M.	
Bauherr: SAC Sektion Davos	
Plangröße: A3	
Datum: 22.07.2019	
015_31/verprojekt_190722_BK12	
 MADLAINA ARCHITECTEN Chloardstrasse 117270 Davos Platz +41 (0)79 782 59 39 www.madlaina.ch	

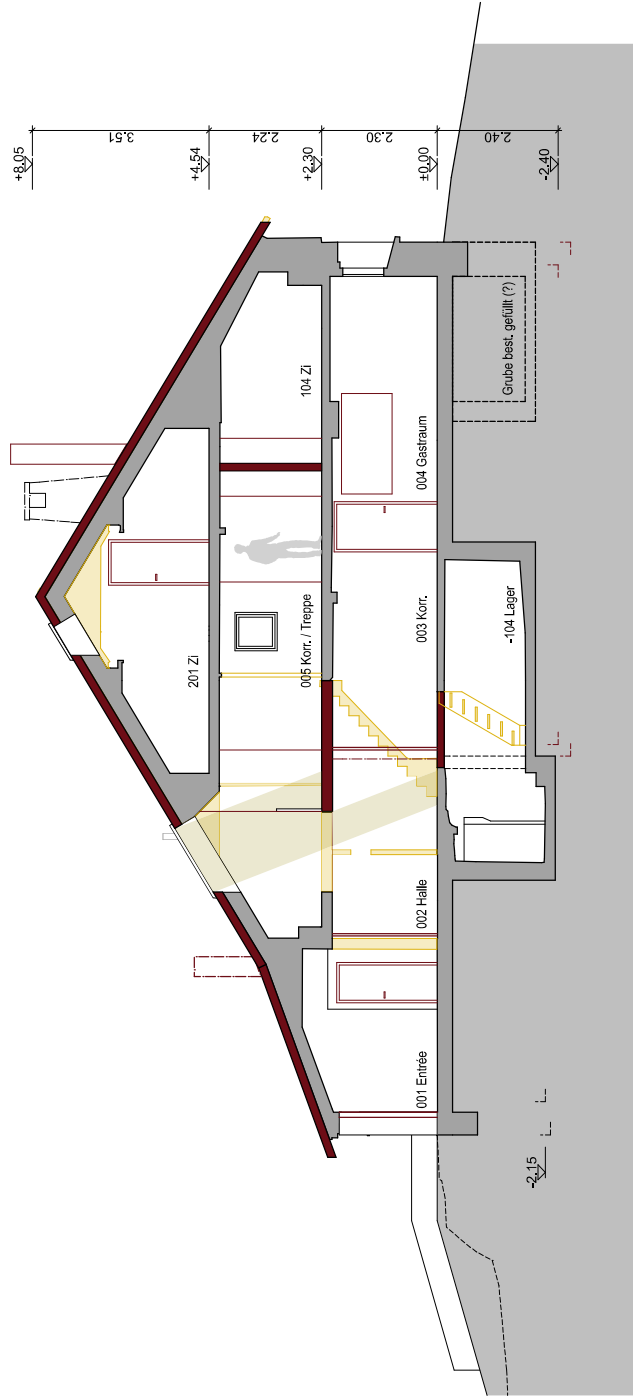


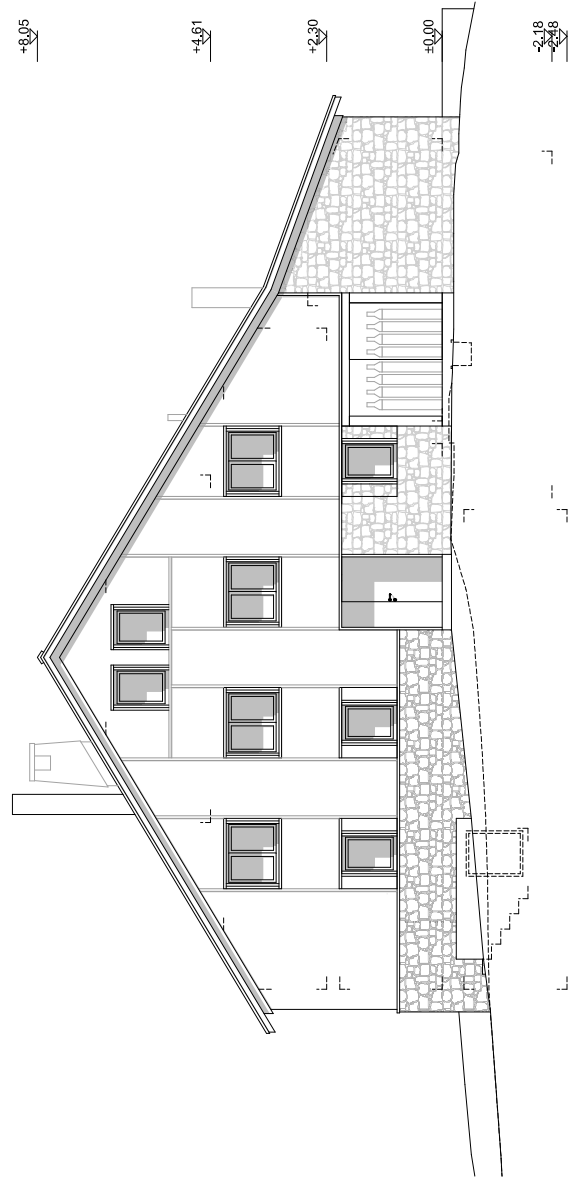
Bestand	Schnitt A
Neu	
Abbruch	
Projektbezugsz. Z1542 m. i. M.	
Bauherr: SAC Sektion Davos	
Mst. 1:100 Plangröße: A3	
Datum: 22.07.2019 015_31_vorprojekt_190722_BK12	
MADLAINA SUTTER ARCHITECTEN Chovaldenstrasse 117270 Davos Platz +41 (0)79 782 58 39 www.madlainasutter.ch	

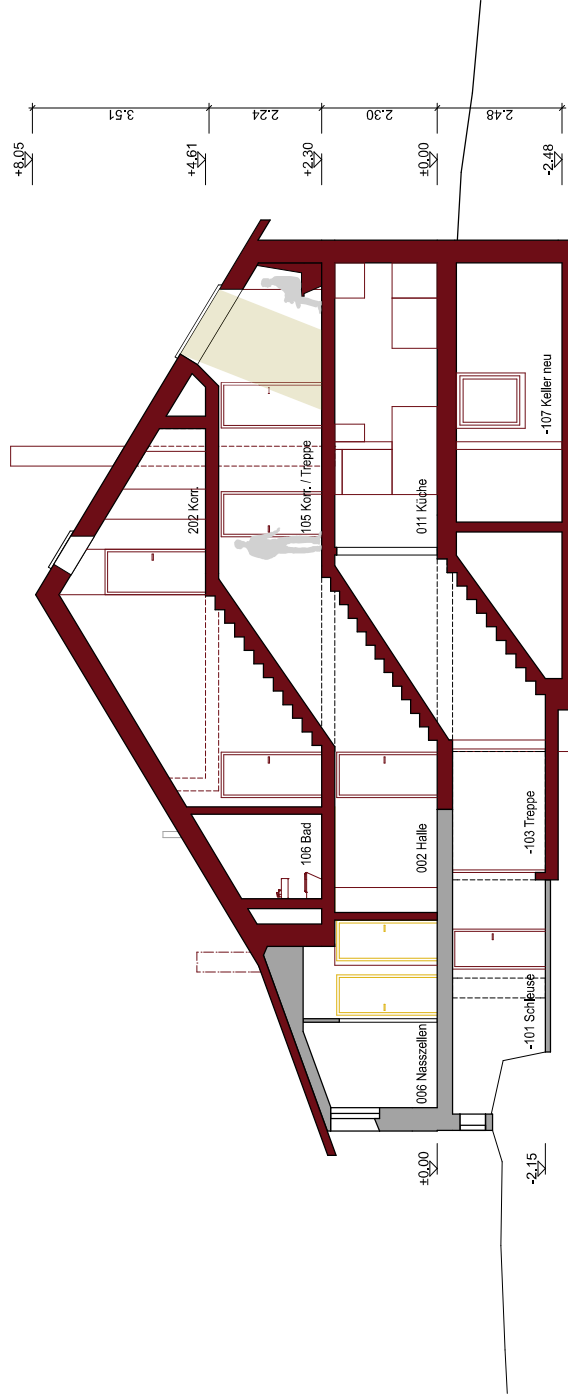


Bestand	Schnitt C
Neu	
Abbruch	
Projektbezugsz. Z1542 m. u. M.	
Bauherr: SAC Sektion Davos	
Mst. 1:100 Plangröße: A3	
Datum: 22.07.2019 015_31_vorprojekt_190722_BK12	
MADLAINA SUTTER ARCHITECTEN Chovaldenstrasse 117270 Davos Platz +41 (0)79 782 58 39 www.madlainasutter.ch	

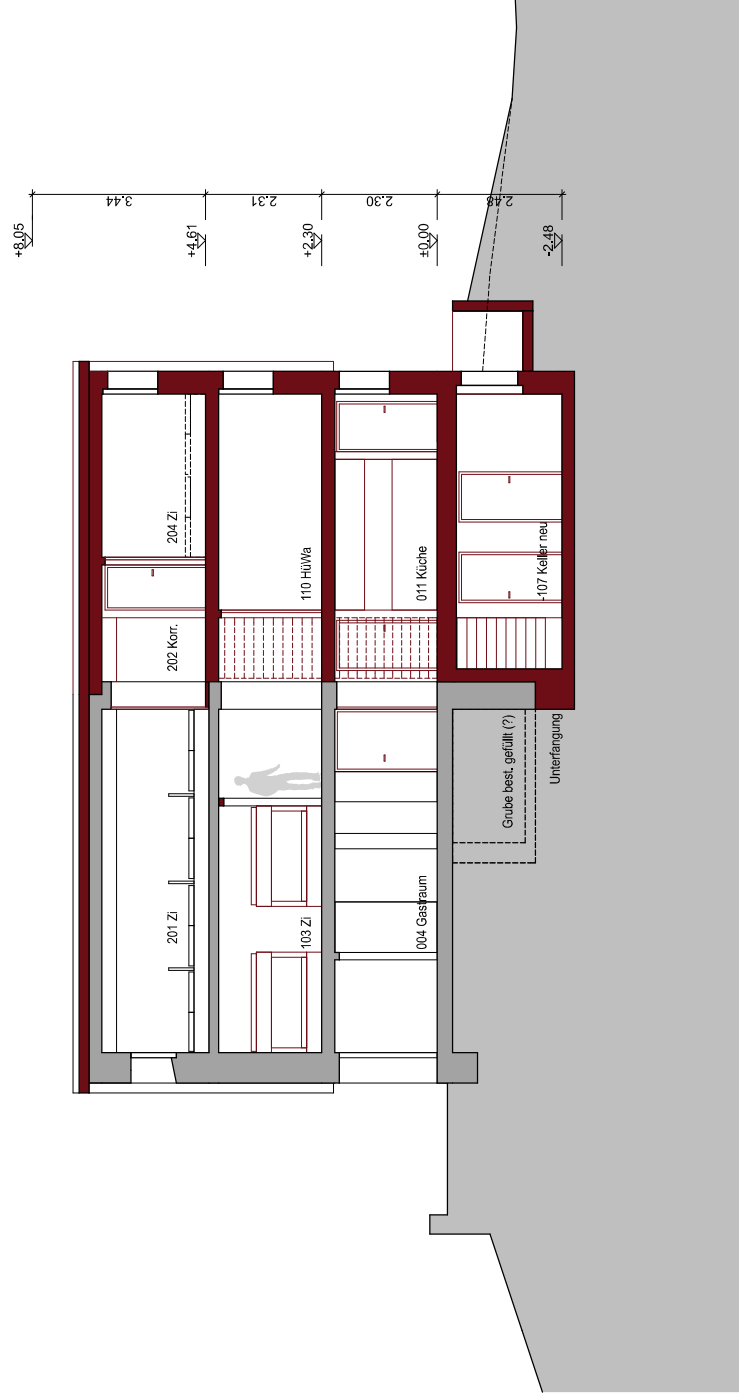


Bestand	Schnitt B
Neu	
Abbruch	Projektsatz: 21542 m.d.M.
Bauherr:	
SAC Sektion Davos	
Plangröße: A3	
Datum: 22.07.2019	
015_31_vorprojekt_190722_BKT2	
 MADLAINA ARCHITECTEN Chovaldenstrasse 117270 Davos Platz +41 (0)79 782 58 39 www.madlaina.ch	




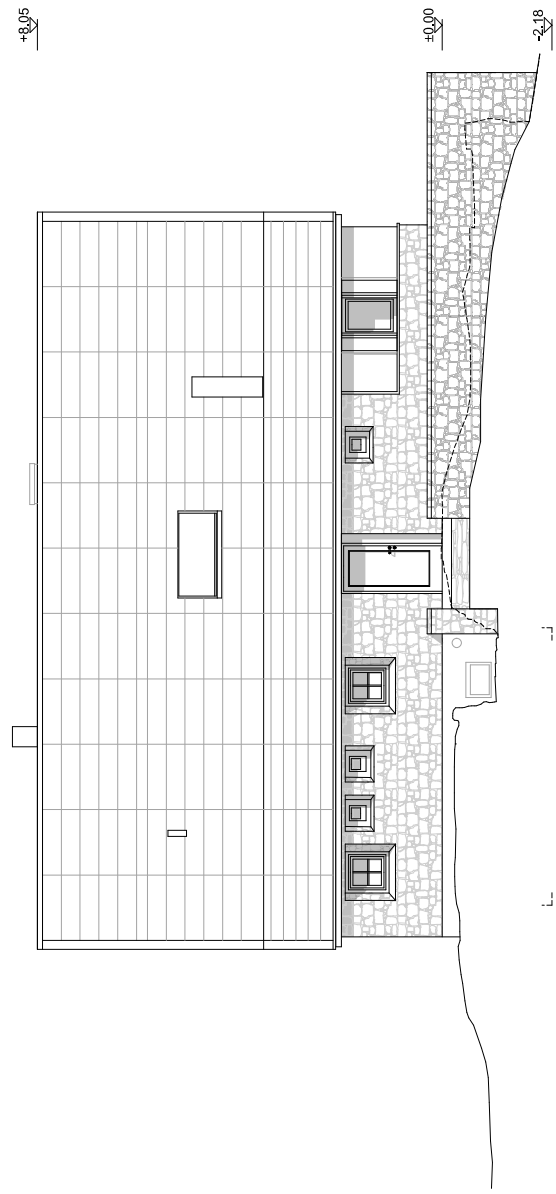
Bestand	Ansicht Nordwest
Neu	
Abbruch	Projektbezugspl. Z1542 m. u. M.
Bauherr:	
SAC Sektion Davos	
Plangröße: A3	
Datum: 22.07.2019	
015_31_vorprojekt_190722_BK12	
	
Chovaldenstrasse 117270 Davos Platz +41 (0)79 782 59 39 www.madlainasutter.ch	



Bestand	Ansicht Nordost Variante
Neu	
Abbruch	Projektbezugspl. Z1542 m. u. M.
Baureihe:	
Umbau Grafbeschirne SAC	SAC Sektion Dares
Nat. 1, 100	Plangröße: A3
Datum 22.07.2019	015_31_vorprojekt_190722_BK12
 MADLAINA SUTTER ARCHITECTEN	
Chovaldenstrasse 117270 Dares Platz +41 (0)79 782 58 39 www.madlainasutter.ch	



Bestand	Ansicht Südost
Neu	
Abbruch	
Projektbezugspl. Z1542 m. u. M.	
Bauherr:	SAC Sektion Davos
Bauwerk:	Limbuo Grändeschinne SAC
Met. 1:100	Plangröße: A3
Datum: 22.07.2019	015_31_vorprojekt_190722_BK12
 MADLAINA ARCHITECTEN Chovaldenstrasse 117270 Davos Platz +41 (0)79 782 59 39 www.madlaina.ch	



Bestand	Ansicht Südwest
Neu	
Abbruch	Projektbezugsqk. Z1542 m. u. M.
Bauherr:	
SAC Sektion Davos	
Plangröße: A3	
Datum: 22.07.2019	
015_31_vorprojekt_L190722_BK12	
CH MADLAINA	
ARCHITECTEN	
SUTTER	
Chovaldenstrasse 117270 Davos Platz	
+41 (0)79 782 59 39	
www.madlainasutter.ch	